

庁舎管理事業費

とよまつ総合センター東西面樋防水改修工事 仕様書

所在地：神石高原町下豊松741番地

事業主体：神石高原町


とよまつ総合センター東西面樋防水改修工事

名 称	形 状 ・ 寸 法	数 量	単 位	単 価	金 額	備 考
直接工事費						
防水改修工事		1.0	式			
計						
共通費						
共通仮設費		1.0	式			
現場管理費		1.0	式			
一般管理費		1.0	式			
計						
工事価格						
消費税等相当額						
工 事 費						

名 称	形 状 ・ 寸 法	数 量	単 位	単 価	金 額	備 考
防水改修工事						
防水改修用足場						
くさび式本足場	東面、西面巾600施工	720.0	m			
メッシュシート		720.0	m			
昇降階段		10.0	基			
巾木		132.0	m			
内手摺		132.0	m			
足場材運搬費		1.0	式			
第三者養生費		1.0	式			
2階屋根 東面						
既存シート防水層撤去		52.0	m			
下地樹脂モルタル塗布	エポシキ樹脂モルタル	52.0	m			
ウレタン塗膜防水	シーカ ジヤパペ(機)ZHM-200L	52.0	m			
改修用ドレン取付	鉛線 堅型 Ø75	5.0	ヶ所			
2階屋根 西面						
既存シート防水層撤去		52.0	m			
下地樹脂モルタル塗布	エポシキ樹脂モルタル	52.0	m			
ウレタン塗膜防水	シーカ ジヤパペ(機)ZHM-200L	52.0	m			
改修用ドレン取付	鉛線 堅型 Ø75	5.0	ヶ所			

参 考 資 料

とよまつ総合センター東西面樋防水改修工事

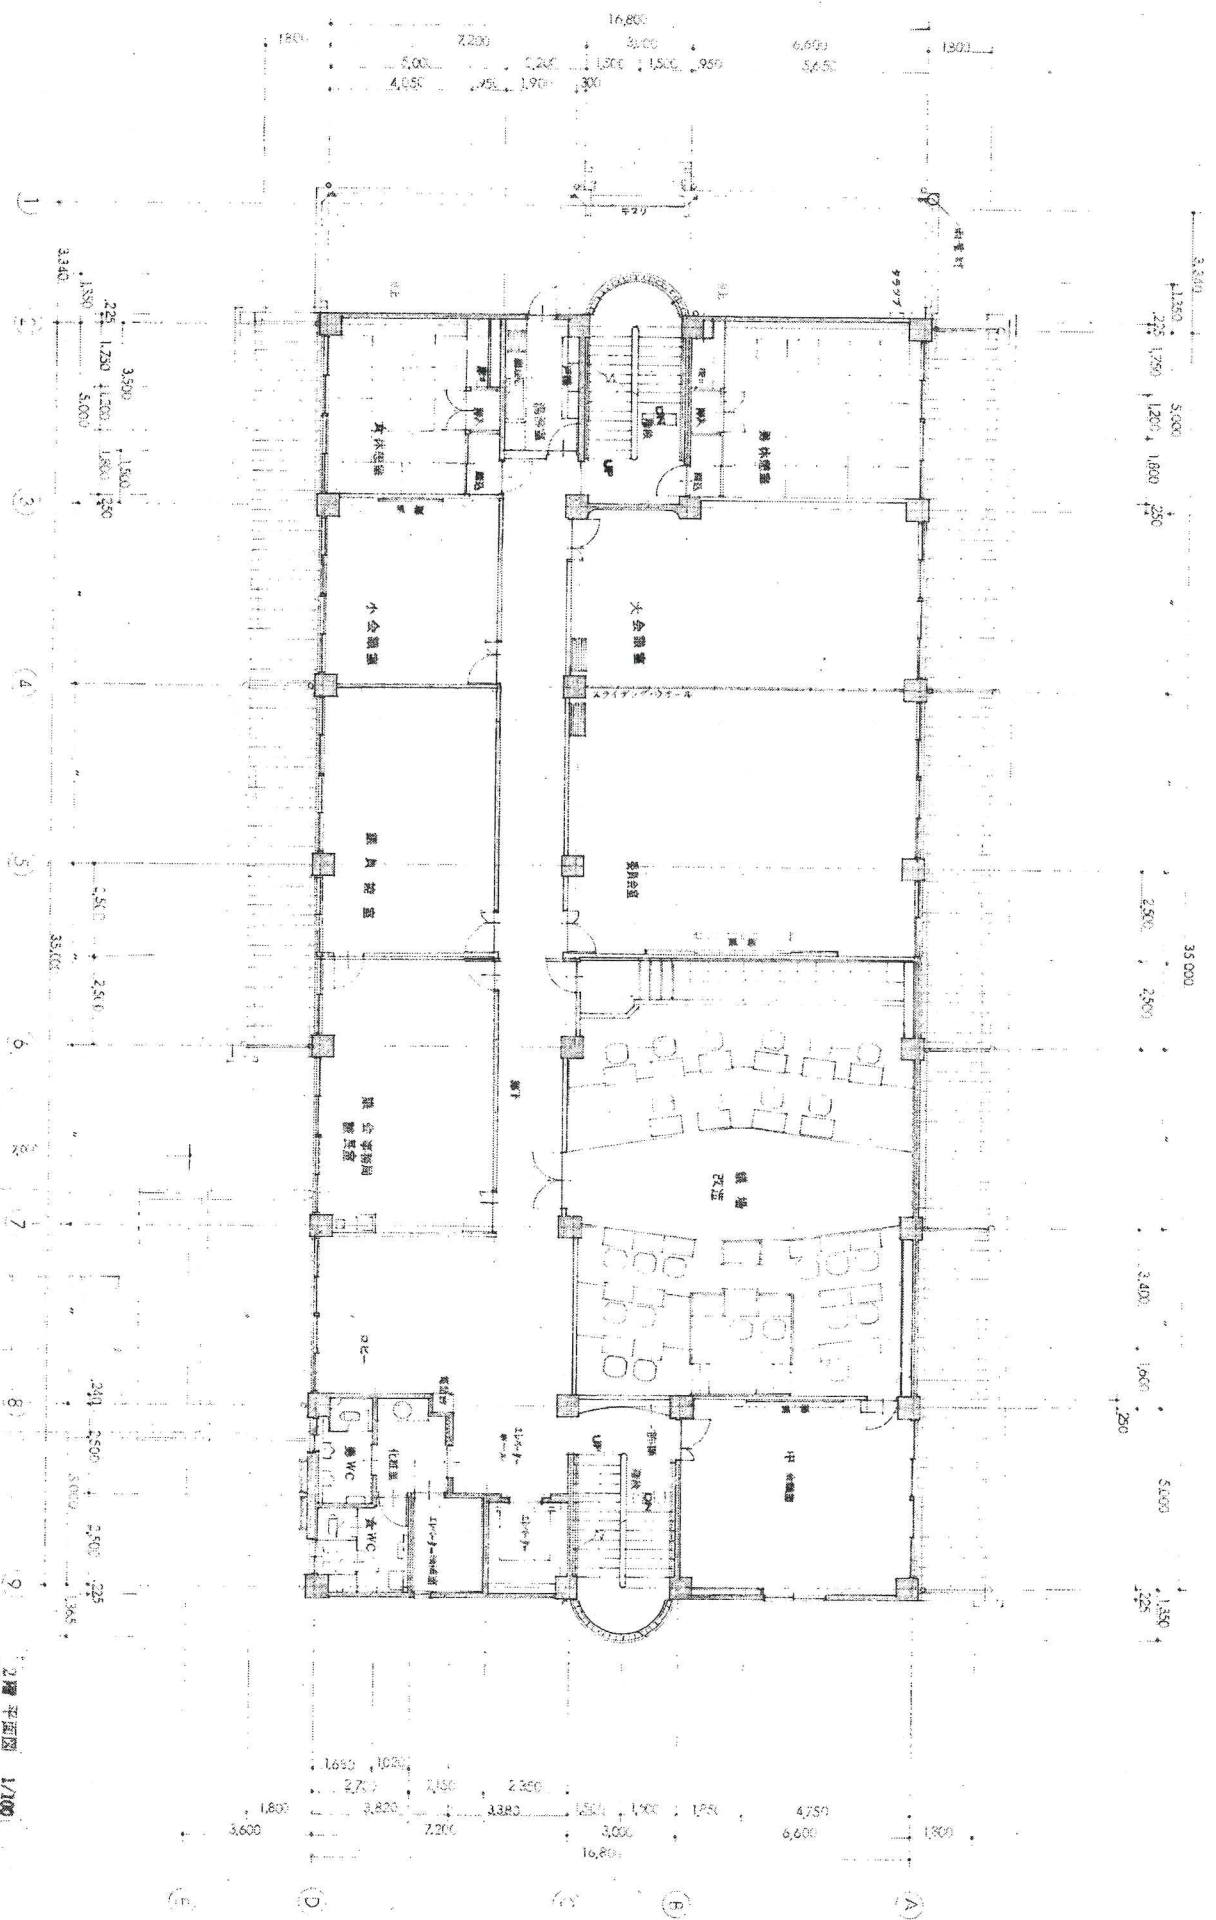

平柳建築設計事務所

平柳重雄

1 建築士登録 東京都 27771号

図様

工事名 豊後村庁舎新築工事 (変更)

図面内容


図尺

1/100

7.8


2層平面図

No.

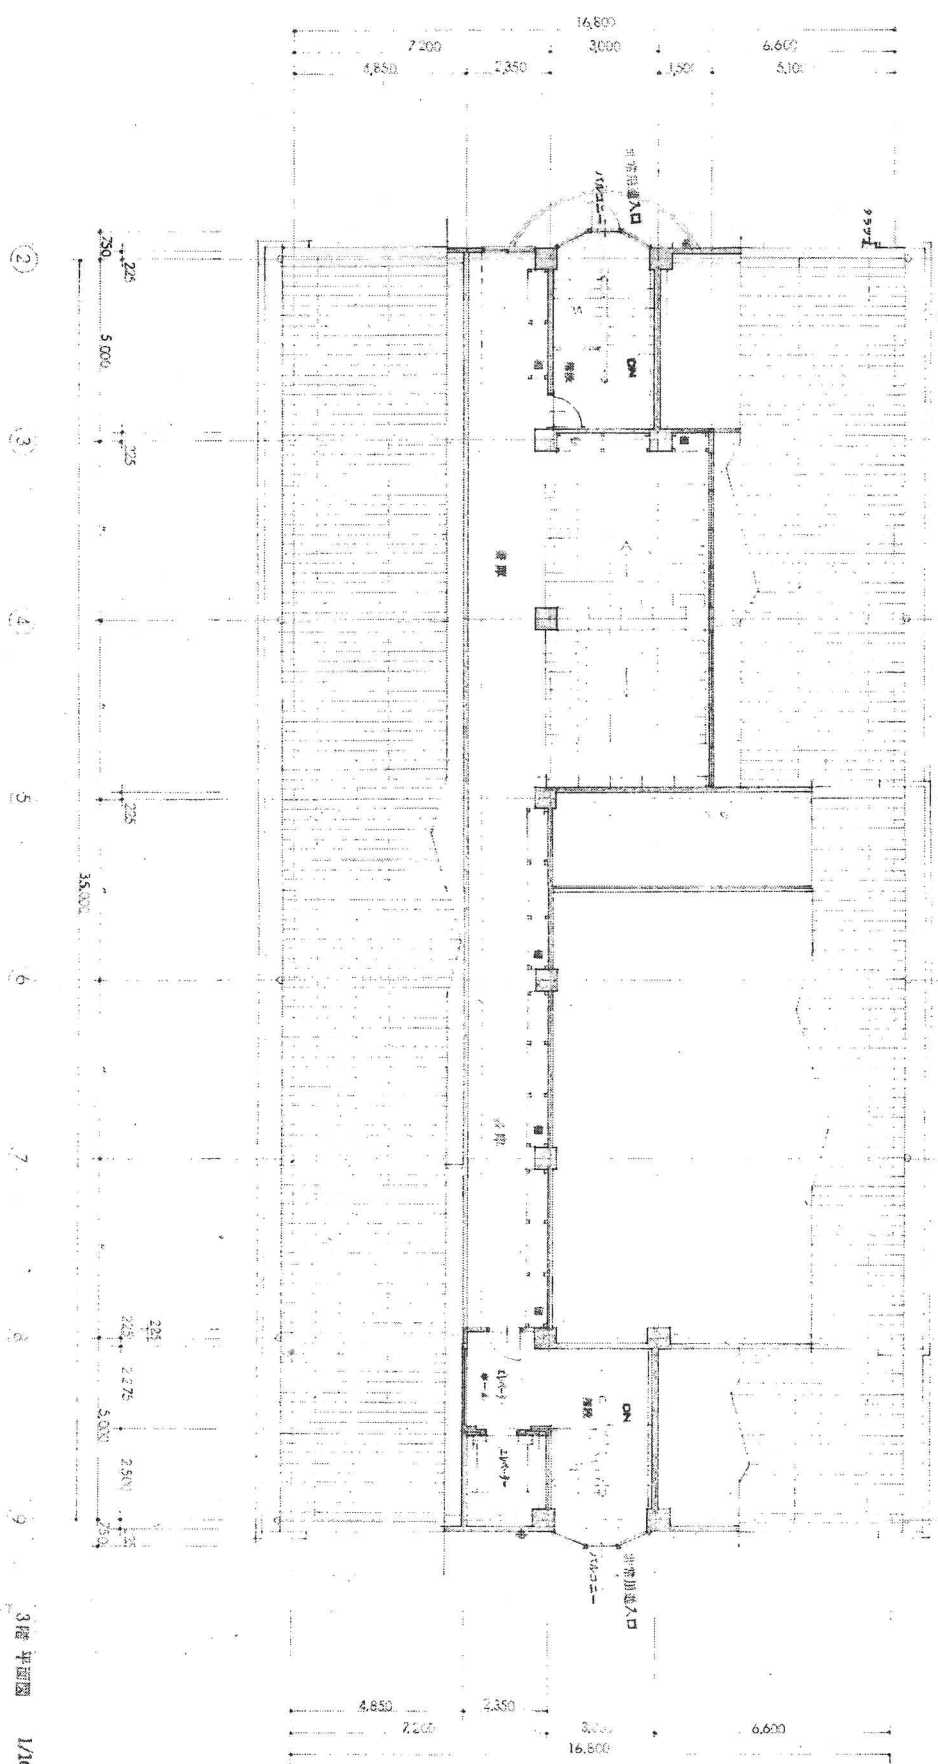

3層平面図 1/100

平柳建築設計事務所
平柳重雄
1 建築士登録 第2471号
建築士事務所 東京都中央区
〒100-0001 東京都中央区
新大塚 1-1-1
3階 平面図
No. 9

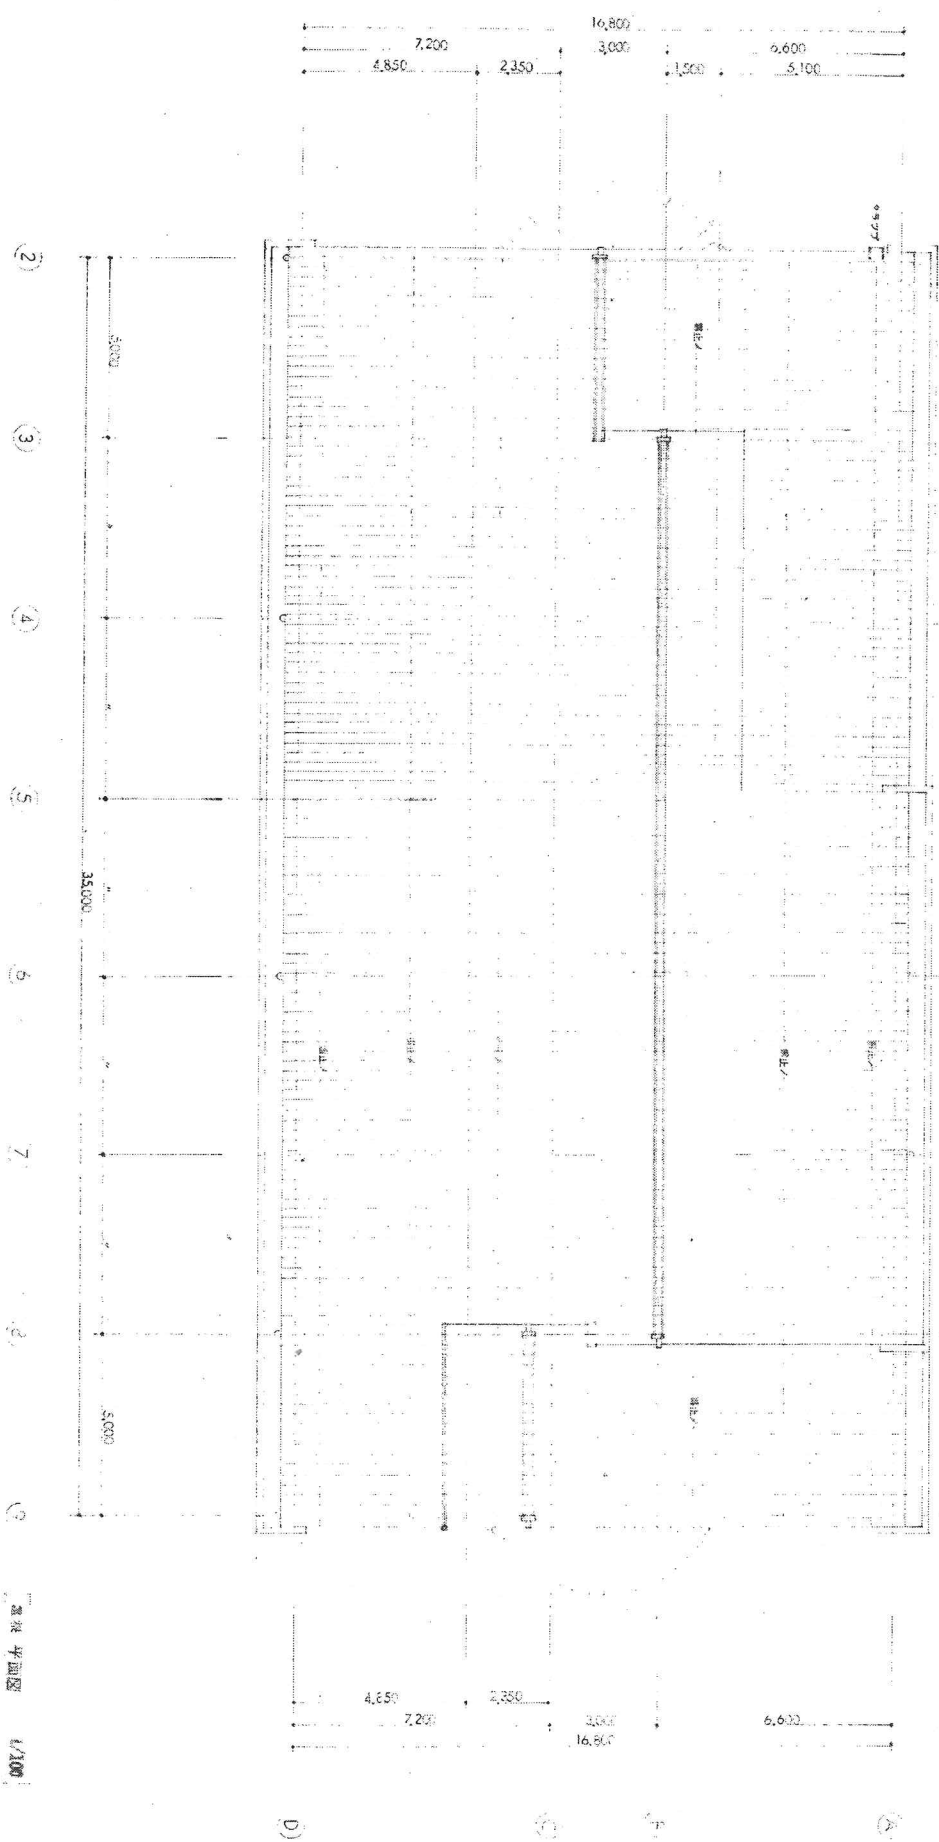


平柳建築設計事務所
平柳重雄
(建築士登録 第7201号)

工事名称 建築設計 序 金 新築工事 (2F)
図面内容 基礎平面図
縮尺 1/100 日付 7.8 年度 平成 20
No.

基礎平面図 1/100




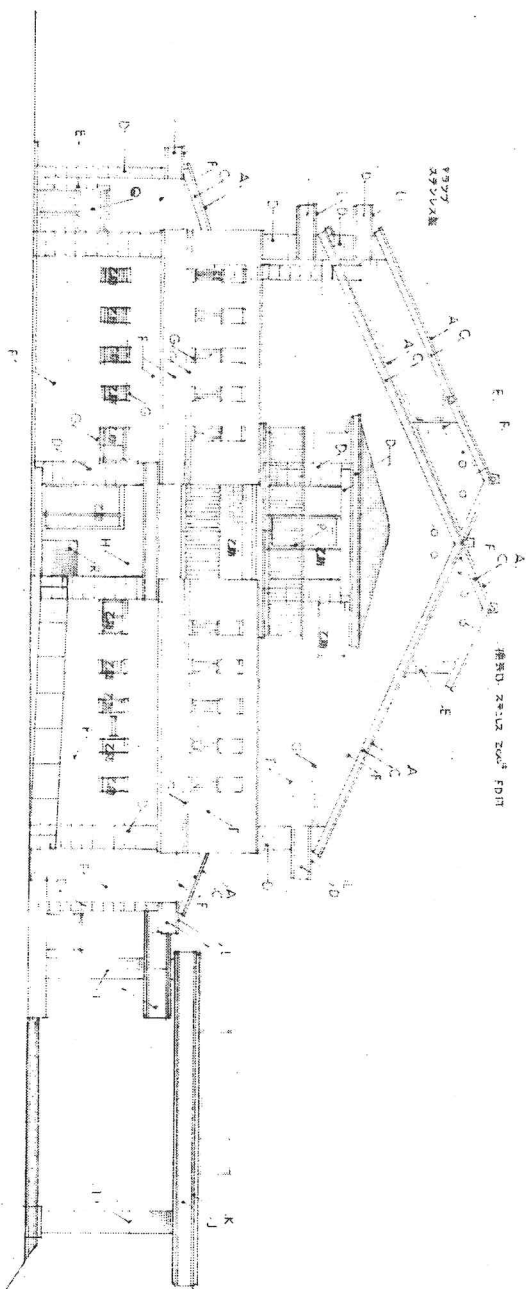

補面要図 1/100

1・2通、導面定基代、2階付、全、要

1・2通、1階付、要。

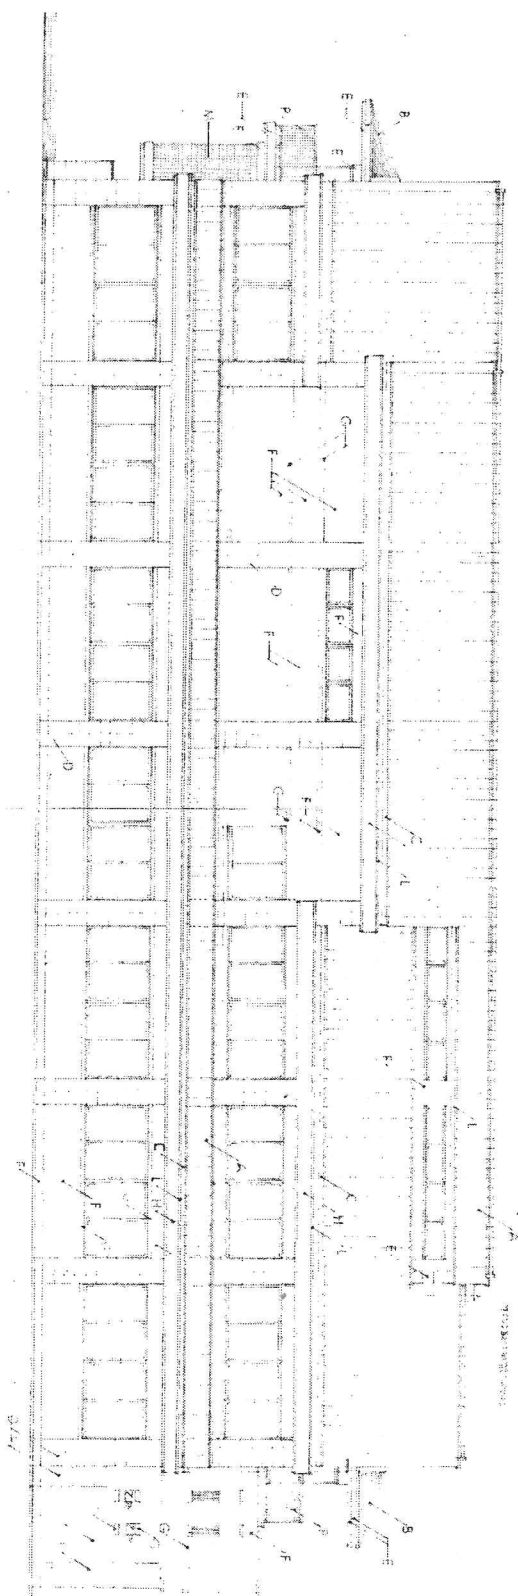

圖書集成
醫部全錄
卷一百一十

平櫛建築設計事務所

平櫛重雄


1 樓座落士登路 第72471号

超張

工事名称 助 機 材 庫 新築工事 (定)

圖書內容

MR	NAME	DATE	TIME	NO.
				13

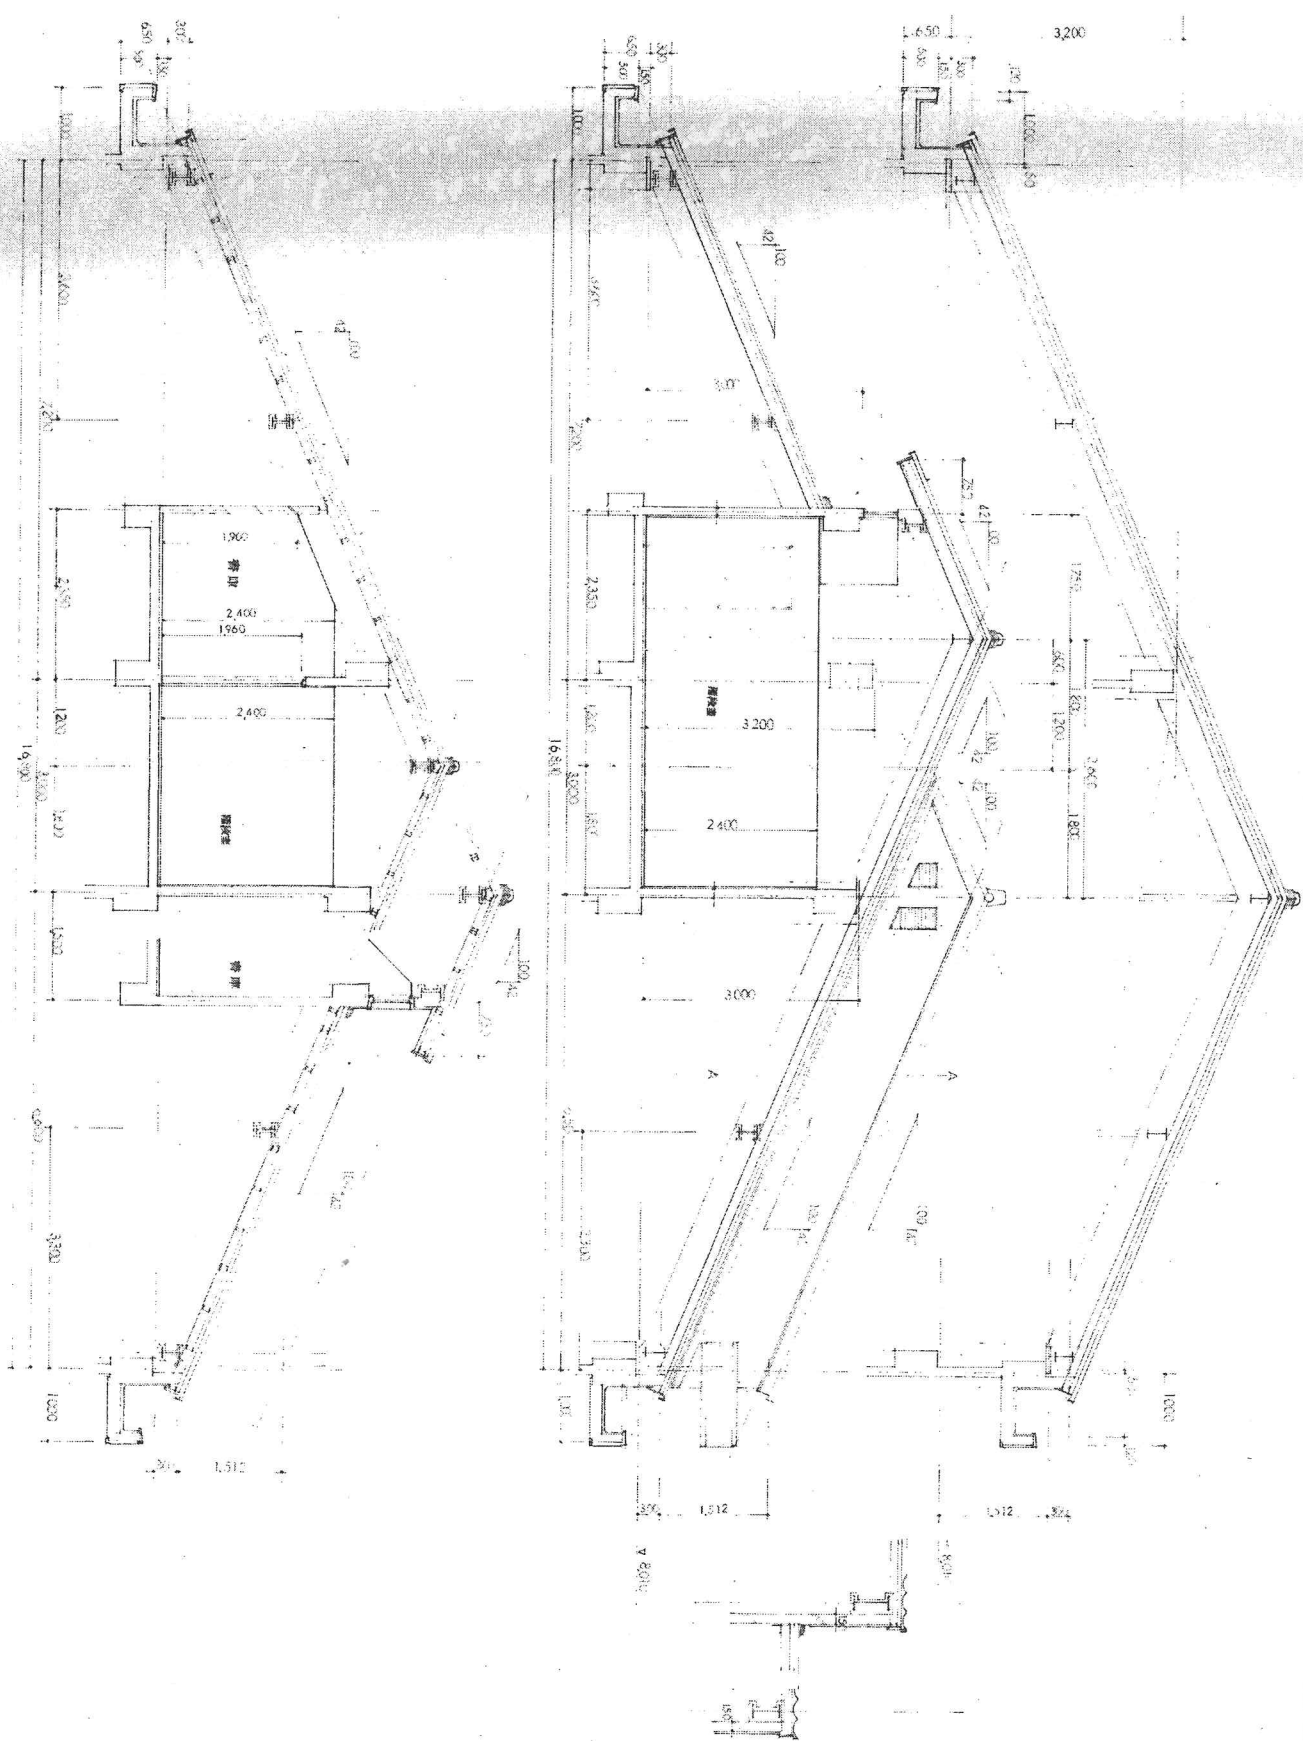

平櫛蠶雄

工部名錄

圖書內容

● 内部関係者

縮尺	1/2500	日付
----	--------	----

新區

NO. 14-1

