


1号トンネル補修工展開図 S=1/100

起点側

終点側

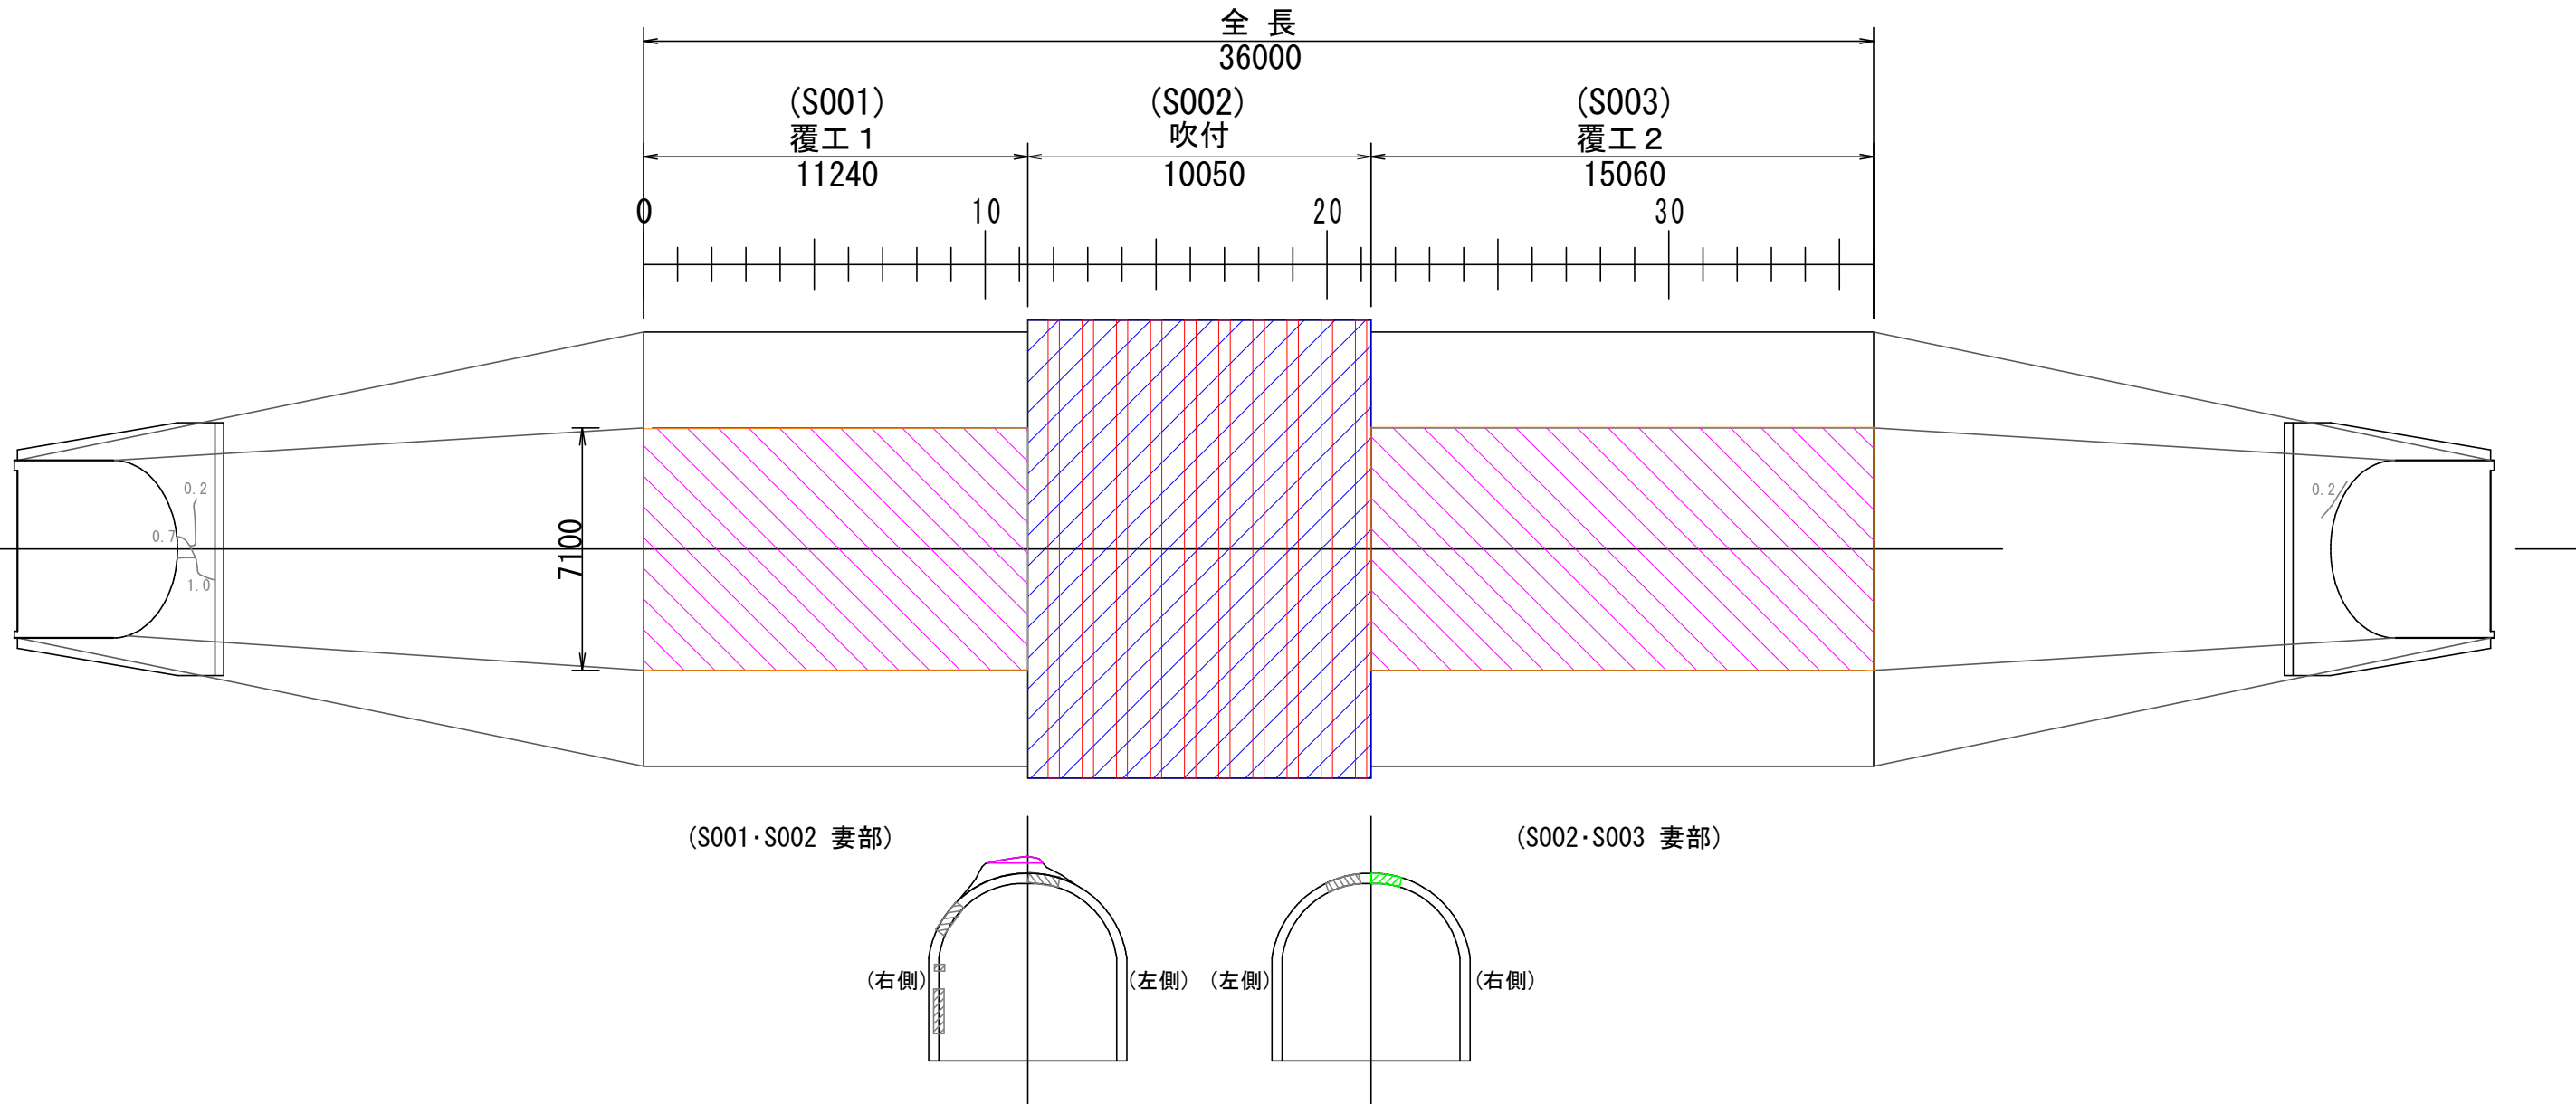

スパン No.	単位	凡例	PS	S001	S002	S003	PE
はつり落とし工	m <sup>2</sup>		—	—	—	—	—
モルタル吹付工	m <sup>2</sup>		—	—	—	—	—
裏面排水工	m		—	—	—	—	—
裏込注入工	m <sup>3</sup>		—	—	—	—	—
FRPネット工	m <sup>2</sup>		—	—	—	106.9	—

工 事 名	令和4年度1号トンネル外1本補修設計業務		
図 面 名	1号トンネル 補修工展開図		
作成年月日	令和 4年 12月		
縮 尺	A1 1 : 100 A3 1 : 200	図面番号	4 / 13
会 社 名	ウムヴェルト株式会社		
事業者名	神石高原町		