別紙３
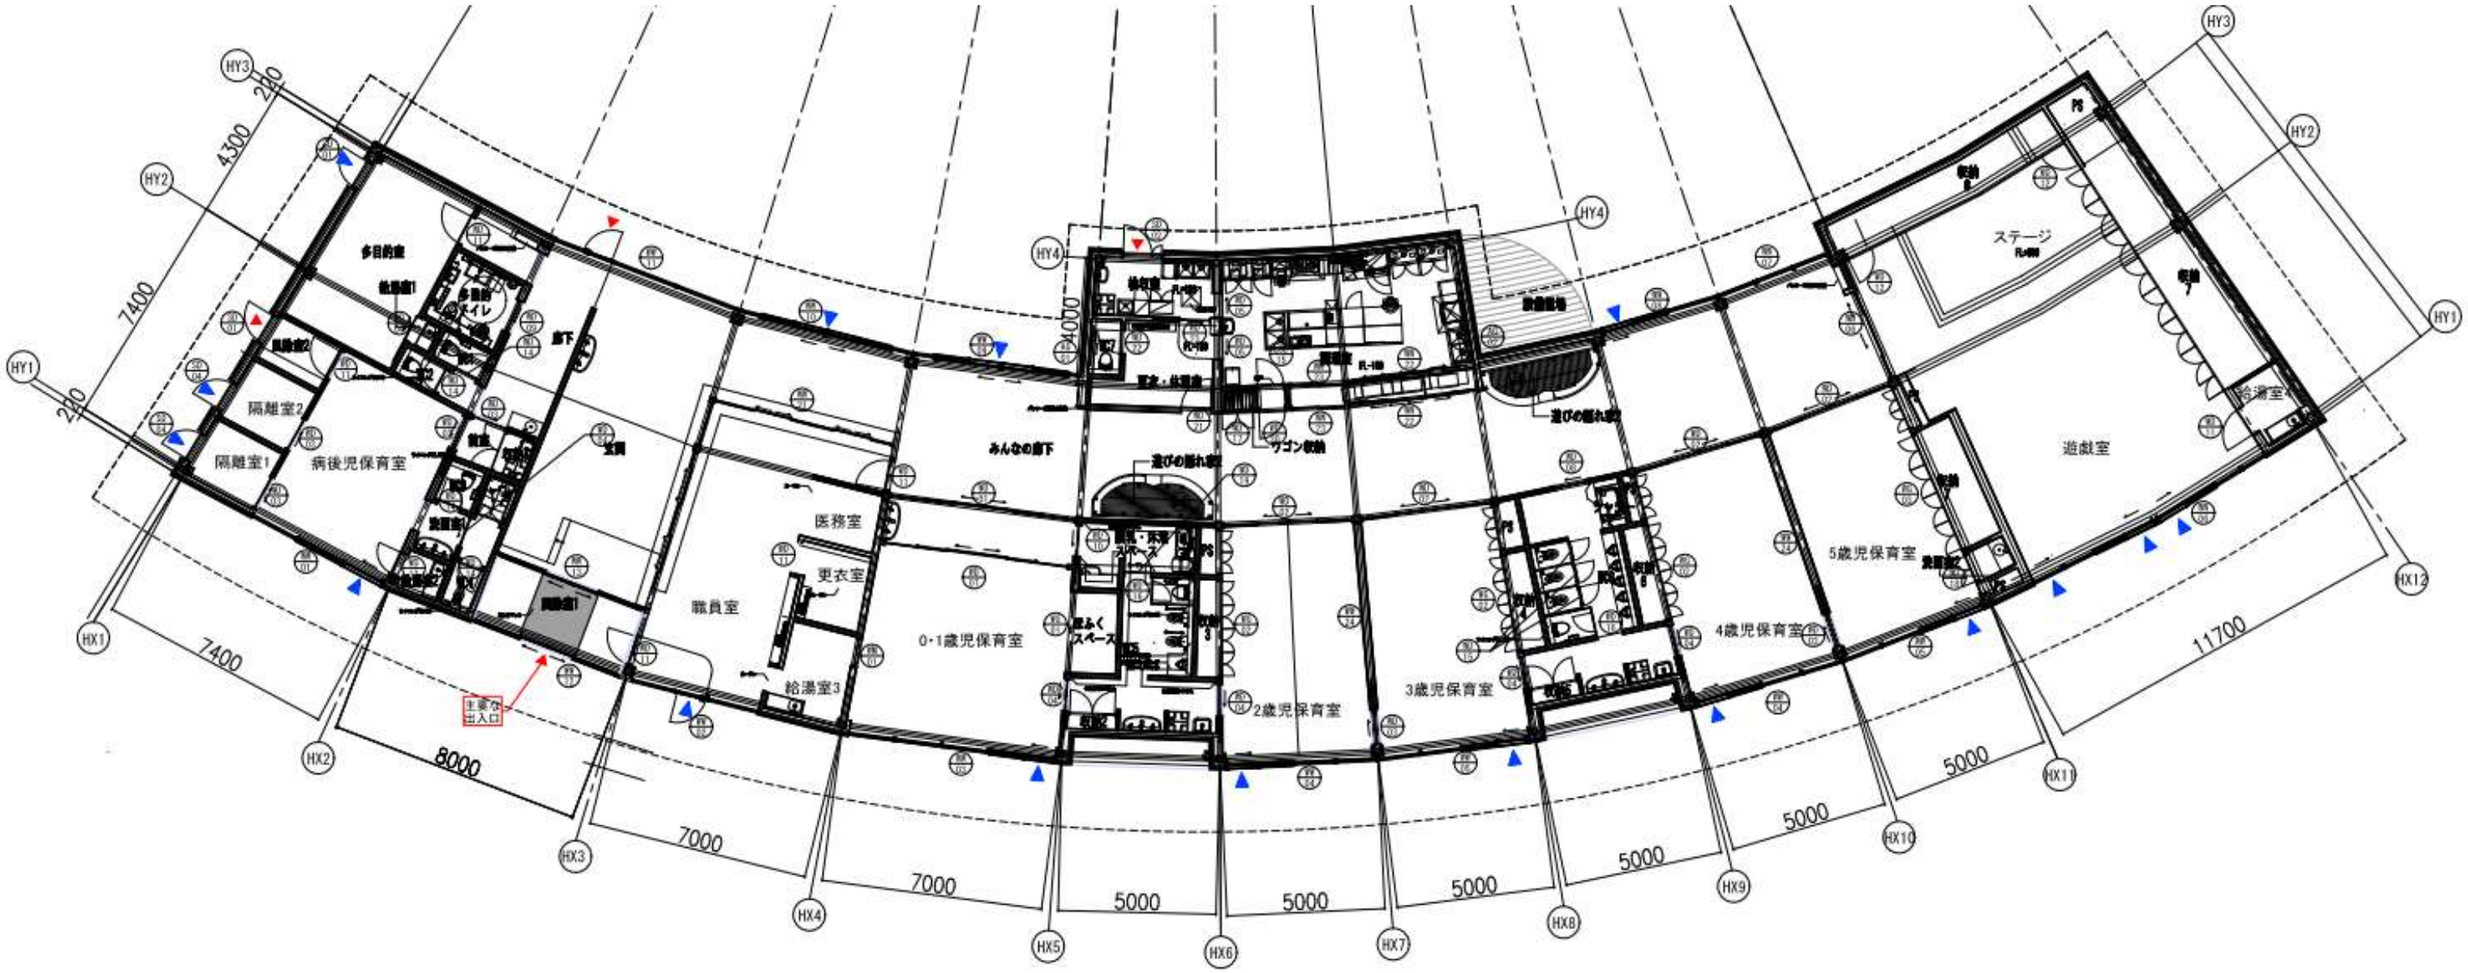
こばたけ保育所平面図